

JELMAGYARÁZAT

VONALAS SZABÁLYOZÁSI ELEMENK

Tervezett szabályozási vonal

Terrületfelhasználási egység határa

Építési övezet/Övezet határa

Védőávonság

TERÜLETI SZABÁLYOZÁSI ELEMENK

Zöldterület - közert/közpark

Köztérrel zöldfelületi része

Közelkedési célú közterület - Országos út területe

Közelkedési célú közterület - Hevly út területe

Közelkedési célú közterület - kööt út pályás - vasút

Kö-k

EGYÉB SZABÁLYOZÁSI ELEMENK

Szabályozási szílesség

Telek be nem építhető része

Telken belüli kötelező telekfelhasználás (HK-házikert)

KÖZLEKÉDS

Kerékpárút

Vasútvonal

Autóbusz megállóhely

Parkoló

Keresztelemény felvételi helye

Gyalogút

MŰVI ÉRTÉMVÉDELIM

Műemlék

Hevly védett épület, építmény, kegyeleti hely

Műemlék környezeti határa

Hevly értékvédelmi terület határa

Hevly védelem alatt álló tennető

TAJ- ÉS TERMÉSZETVÉDELIM

Kötelező fásítás

Natura2000 határozathoz tartozó terület, természeti terület

Országos Ökológiai Hálózat - Ökológiai falyosó

Tájlepvedelmi terület

Hevly jelentőségi védett természeti érték, fasor

Rekultiválható terület

Természeti-közveti vizek védőávonsága

EGYÉB

Közigazgatási terület határa

Belterület határa

Volt zártkert határa

Beültetési kötelezettség

Nagyonnyománú gázvezeték(Bar) védőávonsága

területfelhasználás módja

beépítési mérték

beépítési mérték %

beépítési mérték

beépítési mérték

E

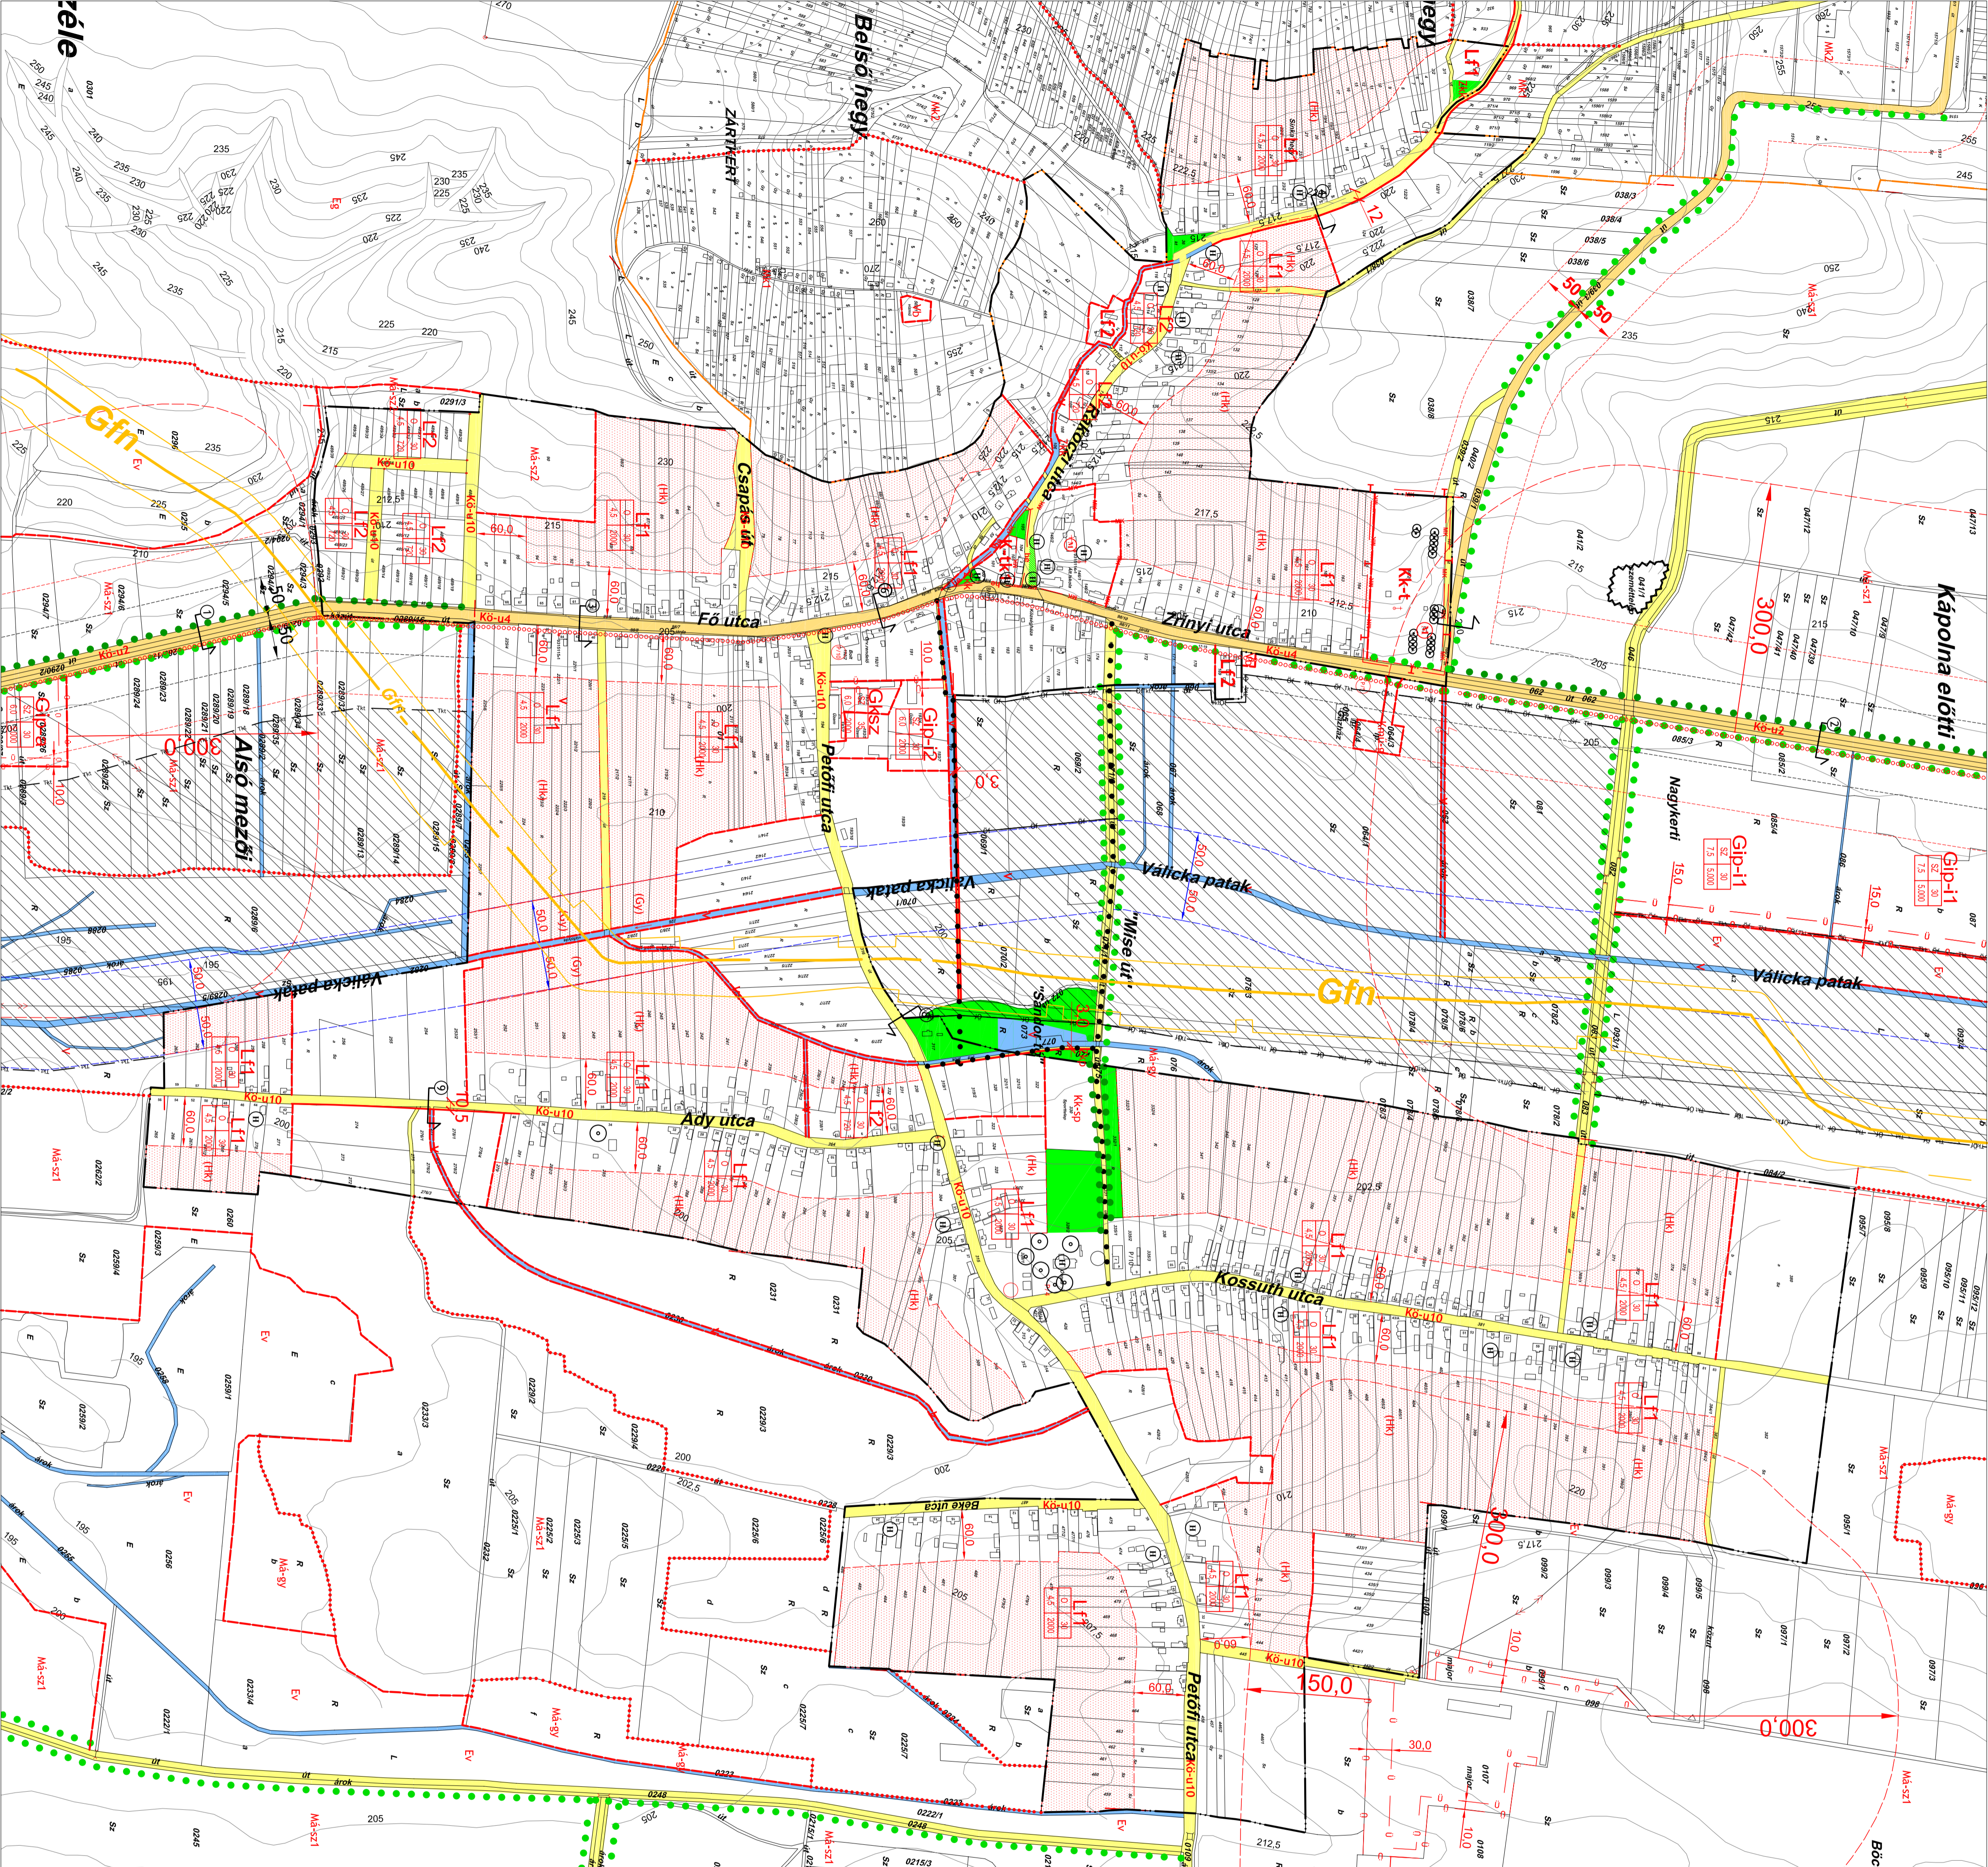

VONALAS SZABÁLYOZÁSI ELEMENK

Tervezett szabályozási vonal

Terrületfelhasználási egység határa

Építési övezet/Övezet határa

Védőávonság

TERÜLETI SZABÁLYOZÁSI ELEMENK

Zöldterület - közert/közpark

Köztérrel zöldfelületi része

Közelkedési célú közterület - Országos út területe

Közelkedési célú közterület - Hevly út területe

Közelkedési célú közterület - kööt út pályás - vasút

Kö-k

EGYÉB SZABÁLYOZÁSI ELEMENK

Szabályozási szílesség

Telek be nem építhető része

Telken belüli kötelező telekfelhasználás (HK-házikert)

KÖZLEKÉDS

Kerékpárút

Vasútvonal

Autóbusz megállóhely

Parkoló

Keresztelemény felvételi helye

Gyalogút

MŰVI ÉRTÉMVÉDELIM

Műemlék

Hevly védett épület, építmény, kegyeleti hely

Műemlék környezeti határa

Hevly értékvédelmi terület határa

Hevly védelem alatt álló tennető

TAJ- ÉS TERMÉSZETVÉDELIM

Kötelező fásítás

Natura2000 határozathoz tartozó terület, természeti terület

Országos Ökológiai Hálózat - Ökológiai falyosó

Tájlepvedelmi terület

Hevly jelentőségi védett természeti érték, fasor

Rekultiválható terület

Természeti-közveti vizek védőávonsága

EGYÉB

Közigazgatási terület határa

Belterület határa

Volt zártkert határa

Beültetési kötelezettség

Nagyonnyománú gázvezeték(Bar) védőávonsága

területfelhasználás módja

beépítési mérték

beépítési mérték %

beépítési mérték

beépítési mérték

VÖLGYVIZUGOLY Területfejlesztő és Tervező Műhely Kft.
2003 Sódyma, Bemlo u. 20. Tel.: 20/913-85-75, 70/938-92-23

A terv csav a 10/2009. (VII.2.) sz. önkormányzati rendelethez jóváhagyott Hevly Építési Szabályzatát együtt érvényesítve!
A terv az állami alapadatok felhasználásával készült!

Közelkedési terület (közúti)

Közelkedési terület (közúti)

Közelkedési terület (közúti)

Közelkedési terület (közúti)

Közelkedési terület (közúti)

Közelkedési terület (közúti)

Közelkedési terület (közúti)

Közelkedési terület (közúti)

Közelkedési terület (közúti)

Közelkedési terület (közúti)

Közelkedési terület (közúti)

Közelkedési terület (közúti)

Közelkedési terület (közúti)

Közelkedési terület (közúti)

Közelkedési terület (közúti)

Közelkedési terület (közúti)

Közelkedési terület (közúti)

Közelkedési terület (közúti)

Közelkedési terület (közúti)

Közelkedési terület (közúti)

PUSZTAMAGYARÓD TELEPÜLÉSRENDÉZÉSI TERV SZABÁLYOZÁSI TERV (SZT-1)
M = 1 : 4.000
2009. május Tervszám: VZ-11/19/06 Prgy. Jóváhagy. 090602.dwg

